

ROMANIA
JUDETUL BUZAU
COMUNA ULMENI
CONSILIUL LOCAL

HOTARARE

privind aprobarea preluarii unei suprafete de teren din administrarea Consiliului Judetean Buzau in administrarea Consiliului Local Ulmeni in vederea realizarii proiectului "Construire totem la intrarea in comuna" satul Sarata, comuna Ulmeni, judetul Buzau

Avand in vedere:

- referatul de aprobare al primarului comunei Ulmeni, înregistrat sub nr. 5062/07.07.2023;
- raportul compartimentului de specialitate înregistrat la nr. 5063/07.07.2023;
- avizele comisiilor de specialitate ale Consiliului local Ulmeni nr. /
- adresa nr. 4921/03.07.2023 a UAT Comuna Ulmeni prin care solicita preluarea din administrarea Consiliului Judetean Buzau a unei suprafete de teren situat pe DJ 203C in satul Sărata;
- adresa nr. 11859/06.07.2023 a Consiliului Judetean Buzau prin care ne aduce la cunostinta necesitatea adoptarii unei hotarari de consiliu pentru aprobarea preluarii terenului pe perioada determinata;
- prevederile art. 2, alin. (3) si art. 22¹, alin. (3) din Ordonanta Guvernului nr. 43/1997 privind regimul drumurilor, republicata, cu modificarile si completarile ulterioare;
- prevederile art. 867 – 870 din Codul Civil, cu modificarile si completarile ulterioare;
- prevederile art. 173, alin. (1), lit. c) si art. 299 - 300 din Ordonanța de urgență a Guvernului nr. 57/2019 privind Codul administrativ, cu modificările și completările ulterioare;

În temeiul art. 139, alin. (3), lit. g), art. 196, alin. (1), lit. a), art. 243, alin. (1), lit. a) din Ordonanța de urgență a Guvernului nr. 57/2019 privind Codul administrativ, cu modificările și completările ulterioare,

H O T Ă R Ă Ș T E :

Art.1. (1) Se aproba preluarea din administrarea Consiliului Judetean Buzau, in administrarea Consiliului Local Ulmeni a suprafetei de teren de **8 mp** situata pe DJ 203C - intrare sat Sărata, în vederea realizarii proiectului **“Construire totem la intrarea in comuna”** satul Sărata, comuna Ulmeni, judetul Buzau, conform schitei planului de amplasament **anexa** la prezenta hotarare.

(2) Suprafata mentionata la alin. (1) are umatoarele elemente de identificare:

- teren **8 mp** (lungime: **5 m**, Latime: **1,6 m**) situat pe DJ 203C la intrarea in satul Sarata pe partea dreapta in sensul de mers DN 1B – Movila Banului – intrare sat Sărata.

Art.2. Solicitarea de preluare in administrare de către Consiliul Local Ulmeni este valabilă pe toată durata existenței lucrurilor si se realizeaza in urmatorul scop: proiectare si executie totem la intrarea in comuna Ulmeni, judetul Buzau, pentru satul Sărata.

Art.3. Prezenta va fi dusa la indeplinire de primarul comunei Ulmeni prin compartimentele de specialitate, respectiv personalul din aparatul de specialitate al acestuia.

Art.4. Secretarul general al comunei va comunica hotărârea autorităților și instituțiilor interesate și va asigura publicarea pe pagina de internet a institutiei la sectiunea dedicata statutului unitatii administrativ-teritoriale, respectiv în Monitorul Oficial Local.

**PRESEDINTE DE SEDINTA,
TUDORANCEA DORU**




**CONTRASEMNEAZA,
SECRETARUL GENERAL AL COMUNEI
CIOBANU MARIA COSTIANA**

"Aceasta hotarare a fost adoptata de Consiliul Local al Comunei Ulmeni in sedinta extraordinara din data de 12.07.2023, cu respectarea prevederilor art.139, alin.(3), din Ordonanta de Urgenta nr. 57/2019 privind Codul Administrativ cu un numar de 11 voturi "pentru", 0 "abtineri" si 0 voturi "impotriva", din numarul total de 13 consilieri in functie si 11 consilieri prezenti la sedinta".

**NR. 45/12.07.2023
ULMENI**

Anexa la HCL nr. 45 din 12.07.2023

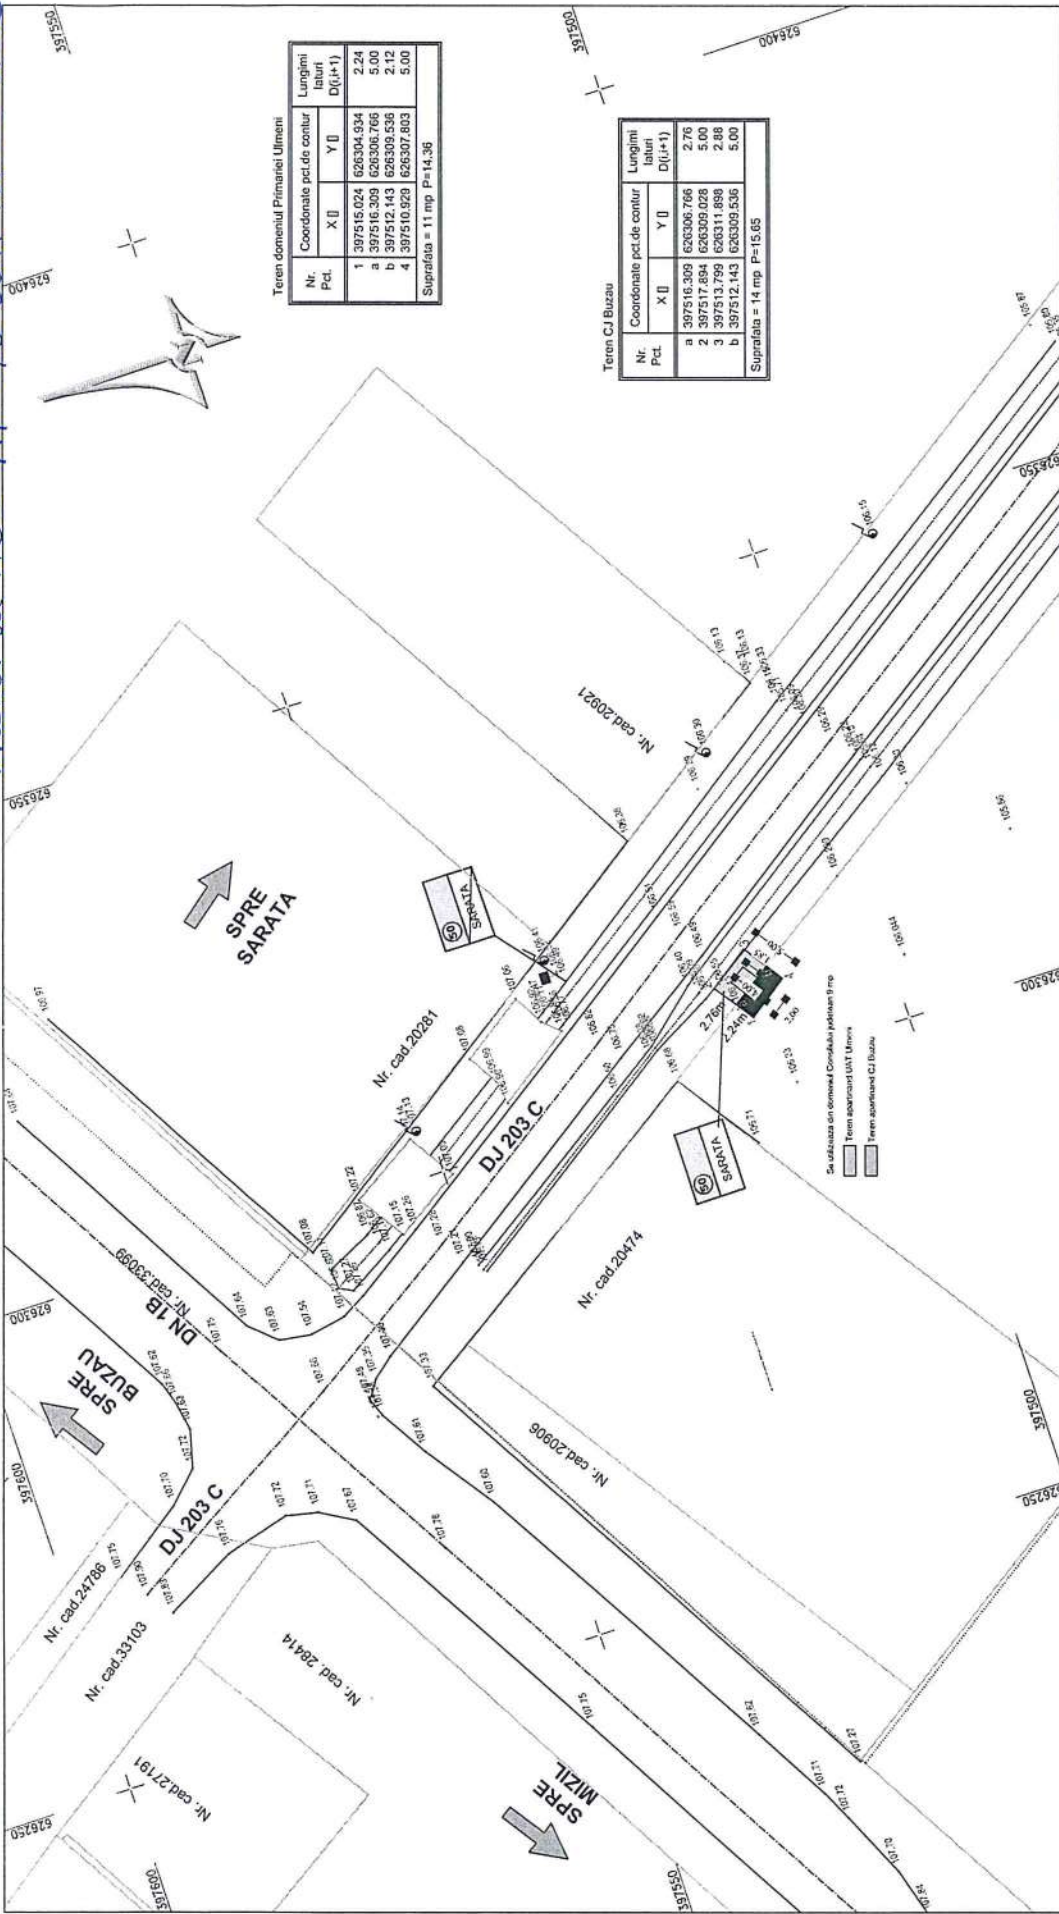

PRIMARIA COMUNEI ULMENI, REPREZENTATA PRIN PRIMAR ARMEANU VALERIU, CERTIFIC AMPLASAMENTUL

EXECUTANT: P.F.A. VODARICI LIVIU
 CATEGORIA B, SERIA: RO-GL-F NR.0126/23.06.2014
 e-mail: liviu.vodarici@yahoo.com

SPECIFICATIE	NUME	SEMNATURA	SCARA
MASURAT	ING. VODARICI LIVIU		1 : 500
DESENAT	ING. VODARICI LIVIU		DATA: 03.2023
VERIFICAT	ING. VODARICI LIVIU		

SISTEM DE PROIECTIE: STEREOGRAFIC-1970

BENEFICIAR:
PRIMARIA ULMENI

TITLU PLANSA:
 Studiu Topografic
FAZA: STUDIU DE FEZABILITATE
 Plansa 1/1
 ADRESA IMOBILULUI: Judetul Buzau, Comuna Ulmeni, sat Sarata, intravilan, Taria 36 Parcele 419

Legenda

	Gard de beton
	Stalpi de beton
	Margini drum
	Platforme beton
	Limita intravilan
	Sant din pamant
	Gard de plasa
	Gard de metal

Nr. Pct.	Coordonate pct.de contur	Lungimi laterali D(i,i+1)	
X []	Y []		
1	397516.024	626504.934	5,00
2	397517.894	626509.028	5,00
3	397513.799	626311.898	5,00
4	397510.929	626307.803	5,00

Suprafata masurata = 25 mp P=20,00