
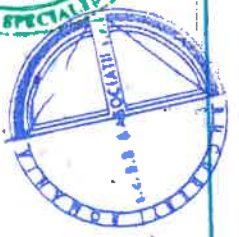



Nr. înregistrare: 74356 Data: 28.05.2024
 Copia, conforma cu exemplarul din arhiva DCFI Buzău
 eliberată la data de: 04.05.2024
 Tariful: _____
 Referenț: _____
 L.S. _____

Zona amplasament

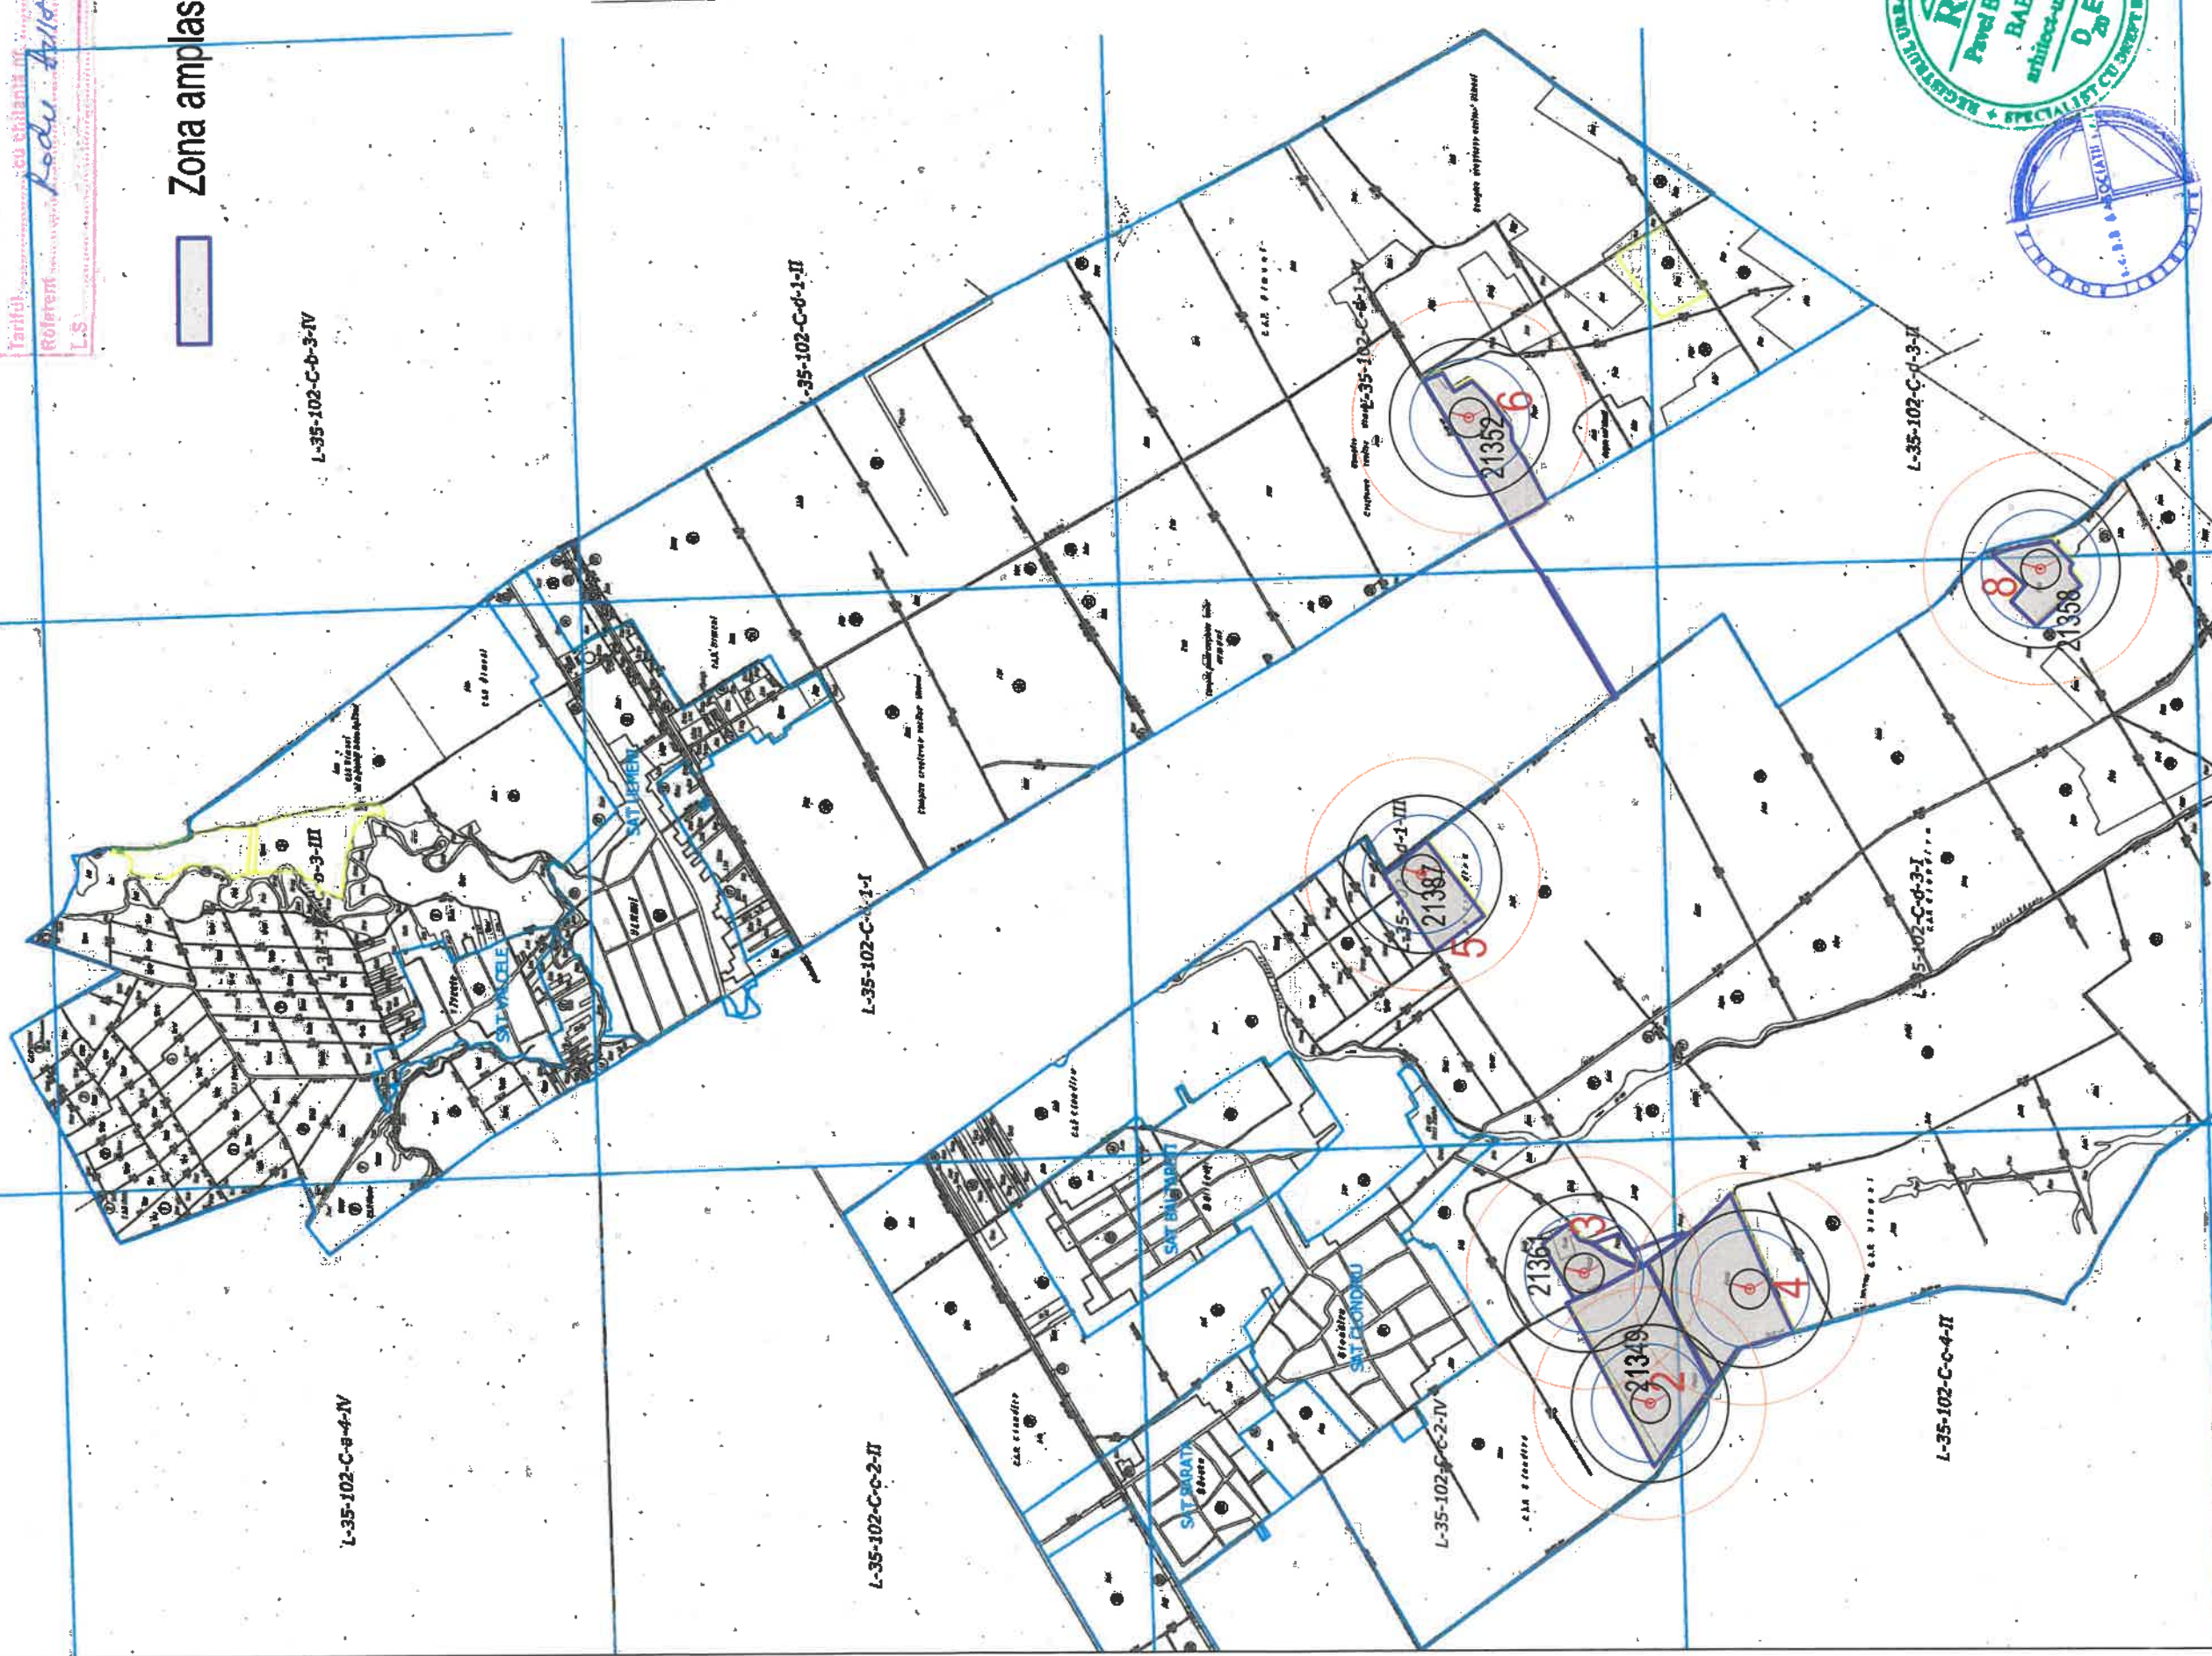

PROIECTANT GENERAL		BENEFICIAR		NR. PROIECT	
 SC BB & ASOCIATII DESIGN SRL m.m. Bucuresti, sector 3, bd. Carol I nr. 12, JUDEȚUL BUCUREȘTI, RO 15463113		QUICK & SMART SOLUTIONS S.R.L. București, Sector 6, Strada Veteranilor nr.17, bl. B3, sc. 3, et. 3, ap. 48, 1408325/2013.CUII 31953104, Tel. 0731106.106,		11/2020	
SEF PROIECT	arh. Bogdan Babici	SCARA	DENUMIRE PROIECT	FAZA	PUZ
PROIECTAT	arh. Bogdan Babici	1:20000	STRUCTURI CONSTRUCTIVE SI INFRASTRUCTURA NECESARA OPERARII PARCULUI EOLIAN comuna ULMIENI, judetului BUZAU		
DESENAT	arh. Arca Ichim	DATA	DENUMIRE PLANSĂ		
DESENAT	arh. Mihnea Spataru	10.2023	INCADRARE IN TERITORIU		
VERIFICAT	arh. Bogdan Babici				

© ACEST DOCUMENT ÎNTRA SUB INCADSTRAREA NR. 5/1998 PRIVIND DREPTUL DE AUTOR. UTILIZAREA SA TERENI SA FIE COMPORAT CU ALTE PENTRU CARE A FOST ELABORAT. FINE ÎNTRINSE ÎN PRODUCEREA ȘI DISTRIBUIREA PENTRU ALCUIZAREA EXPRESĂ.